


ŁĄCZY ARKUSZ 7

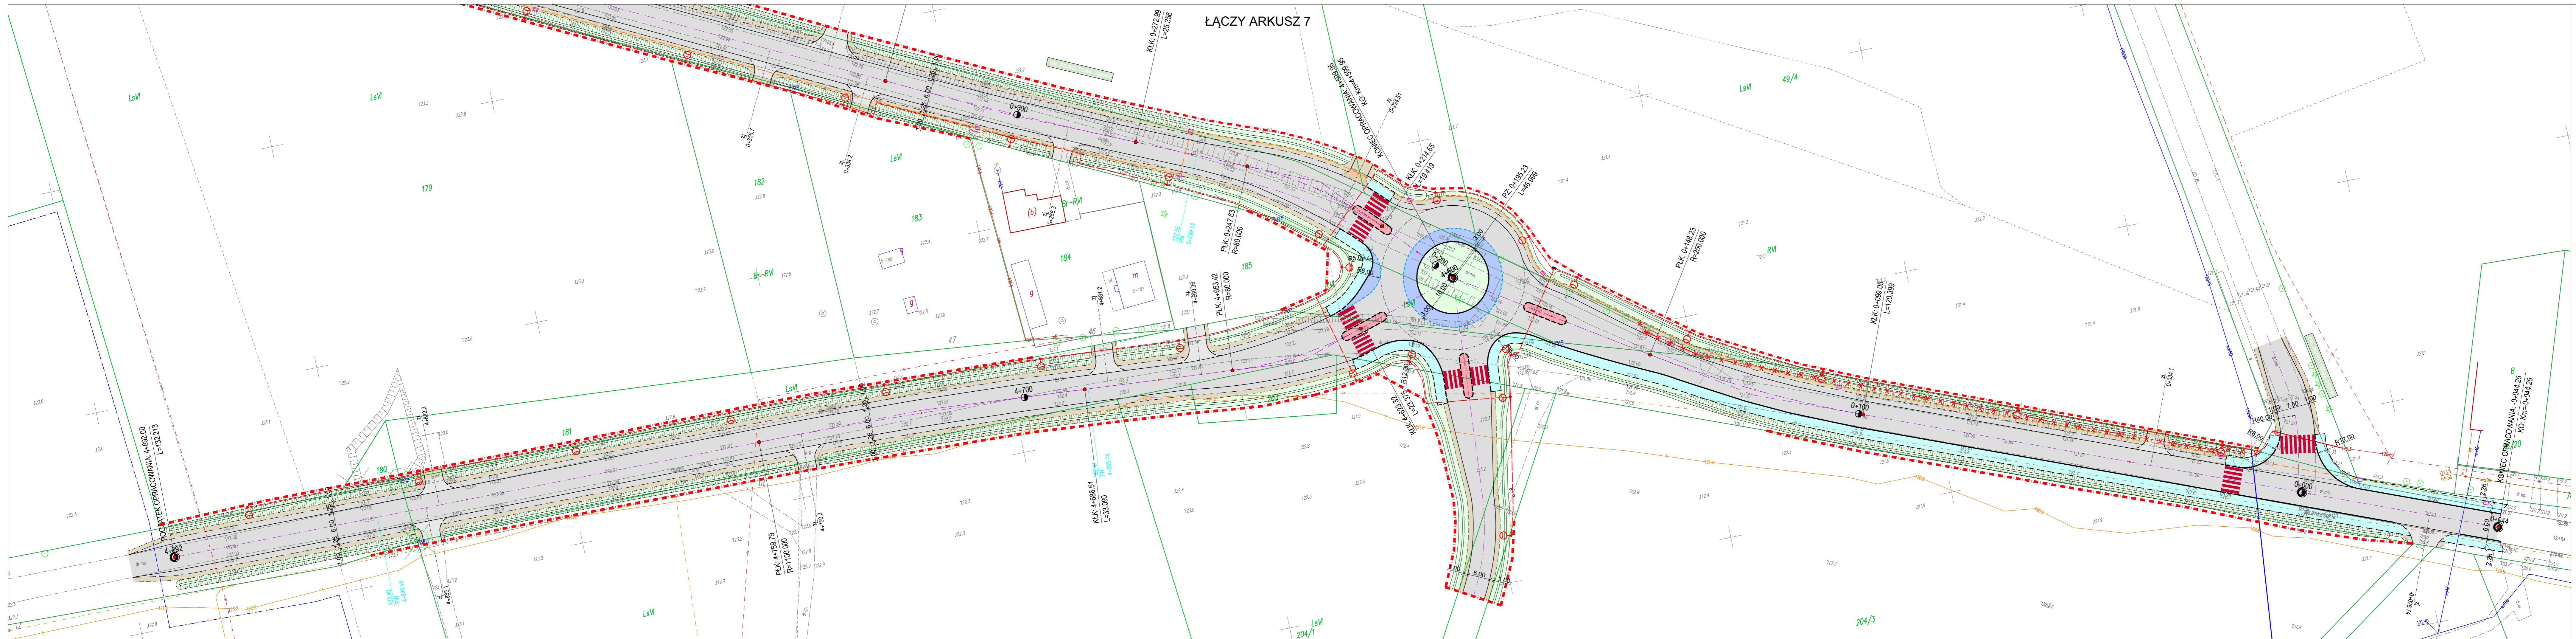

PROJEKT ZAGOSPODAROWANIA TERENU  
 ARKUSZ 8  
 SKALA 1:500  
 Rozbudowa dróg powiatowych nr 2509W; 2510W  
 i 2586W w gm. Czarnia i Myszyńiec  
 ODCINEK DR. NR 2509W

LEGENDA:

- Projektowany układ drogowy**
- Nawierzchnia z betonu asfaltowego - jezdnia, pobocza utwardzone, zjazdy
  - Nawierzchnia z kruszywa - pobocza, zjazdy (gęstość indywidualna szar. <math>4.6 \text{ m}^3</math>)
  - Skarpy / zieleńce
  - Nawierzchnia z kostki betonowej - zatoki autobusowe
  - Nawierzchnia z kostki betonowej - chodniki i perony
  - Nawierzchnia z kostki betonowej - zjazdy
  - Nawierzchnia z kostki betonowej - wyspa odginająca
  - Umocnienia brukowcem

- Krawężń jezdnia
- Krawężń pobocza utwardzonego
- Krawężń pobocza kruszywowego
- Krawężń 20x30 cm
- Krawężń 20x22 cm
- Obrzeże 6x20 cm
- Opornik betonowy 12x25 cm
- Projektowana linia rozgraniczająca pas drogowy (ZRID)
- Projektowane przepęsty w ciągu rowów

**Projektowane sieci uzbrojenia terenu:**

- Sieć elektroenergetyczna kablowa nN 0,4kV - oświetlenie drogowie wraz ze słupami
- Podpora słupowa - dla sieci elektroenergetycznej
- Sieć elektroenergetyczna kablowa nN 0,4kV - złącza kablowe
- Sieć elektroenergetyczna kablowa nN 0,4kV
- Kanał technologiczny
- Napowietrzna sieć telekomunikacyjna

**Istniejące sieci uzbrojenia terenu do likwidacji**

- Sieć telekomunikacyjna napowietrzna - wraz ze słupami
- Sieć elektroenergetyczna napowietrzna - wraz ze słupami
- Sieć elektroenergetyczna kablowa nN 0,4kV

DROGOWIEC Sp. z o.o.		
NAZWA OBIEKTU: Rozbudowa dróg powiatowych nr 2509W; 2510W i 2586W w gm. Czarnia i Myszyńiec		
STADIUM: PROJEKT KONCEPCYJNY		
NAZWA RYS.: PROJEKT ZAGOSPODAROWANIA TERENU - 2509W - ARK.8		Numer rys.: 1.8
ZESPÓŁ AUTORSKI: Branża/Projektant		Data: 06.04.2021
Projektant: DROGOWIA mgr inż. Paweł Siatkiński POL0103POOD12 POL080017113	Podpis: 	Sprawdzący: DROGOWIA mgr inż. Piotr Żakowski POL0037POOD10 POL080131110
WSPÓŁPRACOWNIK: mgr inż. Łukasz Miewski POL0998POOD11 POL080030112	Podpis: 	WSPÓŁPRACOWNIK: mgr inż. Piotr Żakowski POL0037POOD10 POL080131110