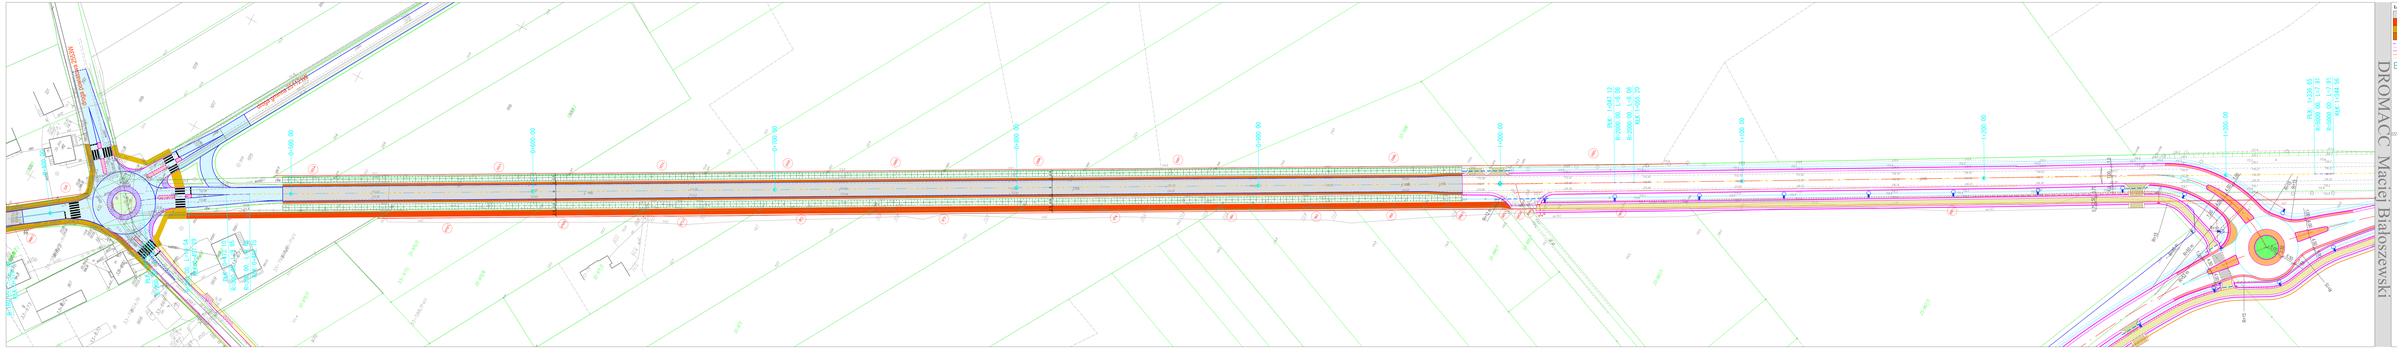
Legenda (projektowane):
Granica inwestycji
Granica zamówienia
Jezdnia
Obiekty inżynierskie
Drogi
Granice działek ewidencyjnych
Granice budynków
Granice działek ewidencyjnych niezmienione
Mury
Lista skrótów użytych terminów:
Linia rozgraniczająca
Linia rozgraniczająca zamówienia na budowę
Linia rozgraniczająca zamówienia na budowę, która przebiega przez działki ewidencyjne, dla których nie jest wymagane uzyskanie zgody właściciela
Linia rozgraniczająca zamówienia na budowę, dla której wymagane jest uzyskanie zgody właściciela
Granice zakazu
DROMACC Maciej Białoszewski
INWESTYCJA: "Rozbudowa drogi powiatowej nr 2939W Zamość – Cesarzówka – gr. województwa (Chyliszczyce) od ul. Lw. 3/3W do ul. Lw. Lw 16/W"
BRANŻA: Nazwa Rzeczoznawcy
PROJEKTANT:
Zarząd Powiatu
ul. gen. Bema 2
22-400 Zamość
Jednostka realizująca zadanie w imieniu Zarządu Powiatu:
ul. Lipowa 3
22-400
Zamość
PROJEKTANT: mgr inż. Przemysław Wegner
SPRAWDZAJĄCY: mgr inż. Jacek Zaręba
KOORDYNATOR: mgr inż. Maciej Białoszewski
TYTUŁ: PLAN ZAGOSPODAROWANIA TERENU
SKALA: 1:500
ARKUSZ: 2.2
DATA: 08.2022
WERSJA: 1.0
FAZA: PB
REWIZJA: 0