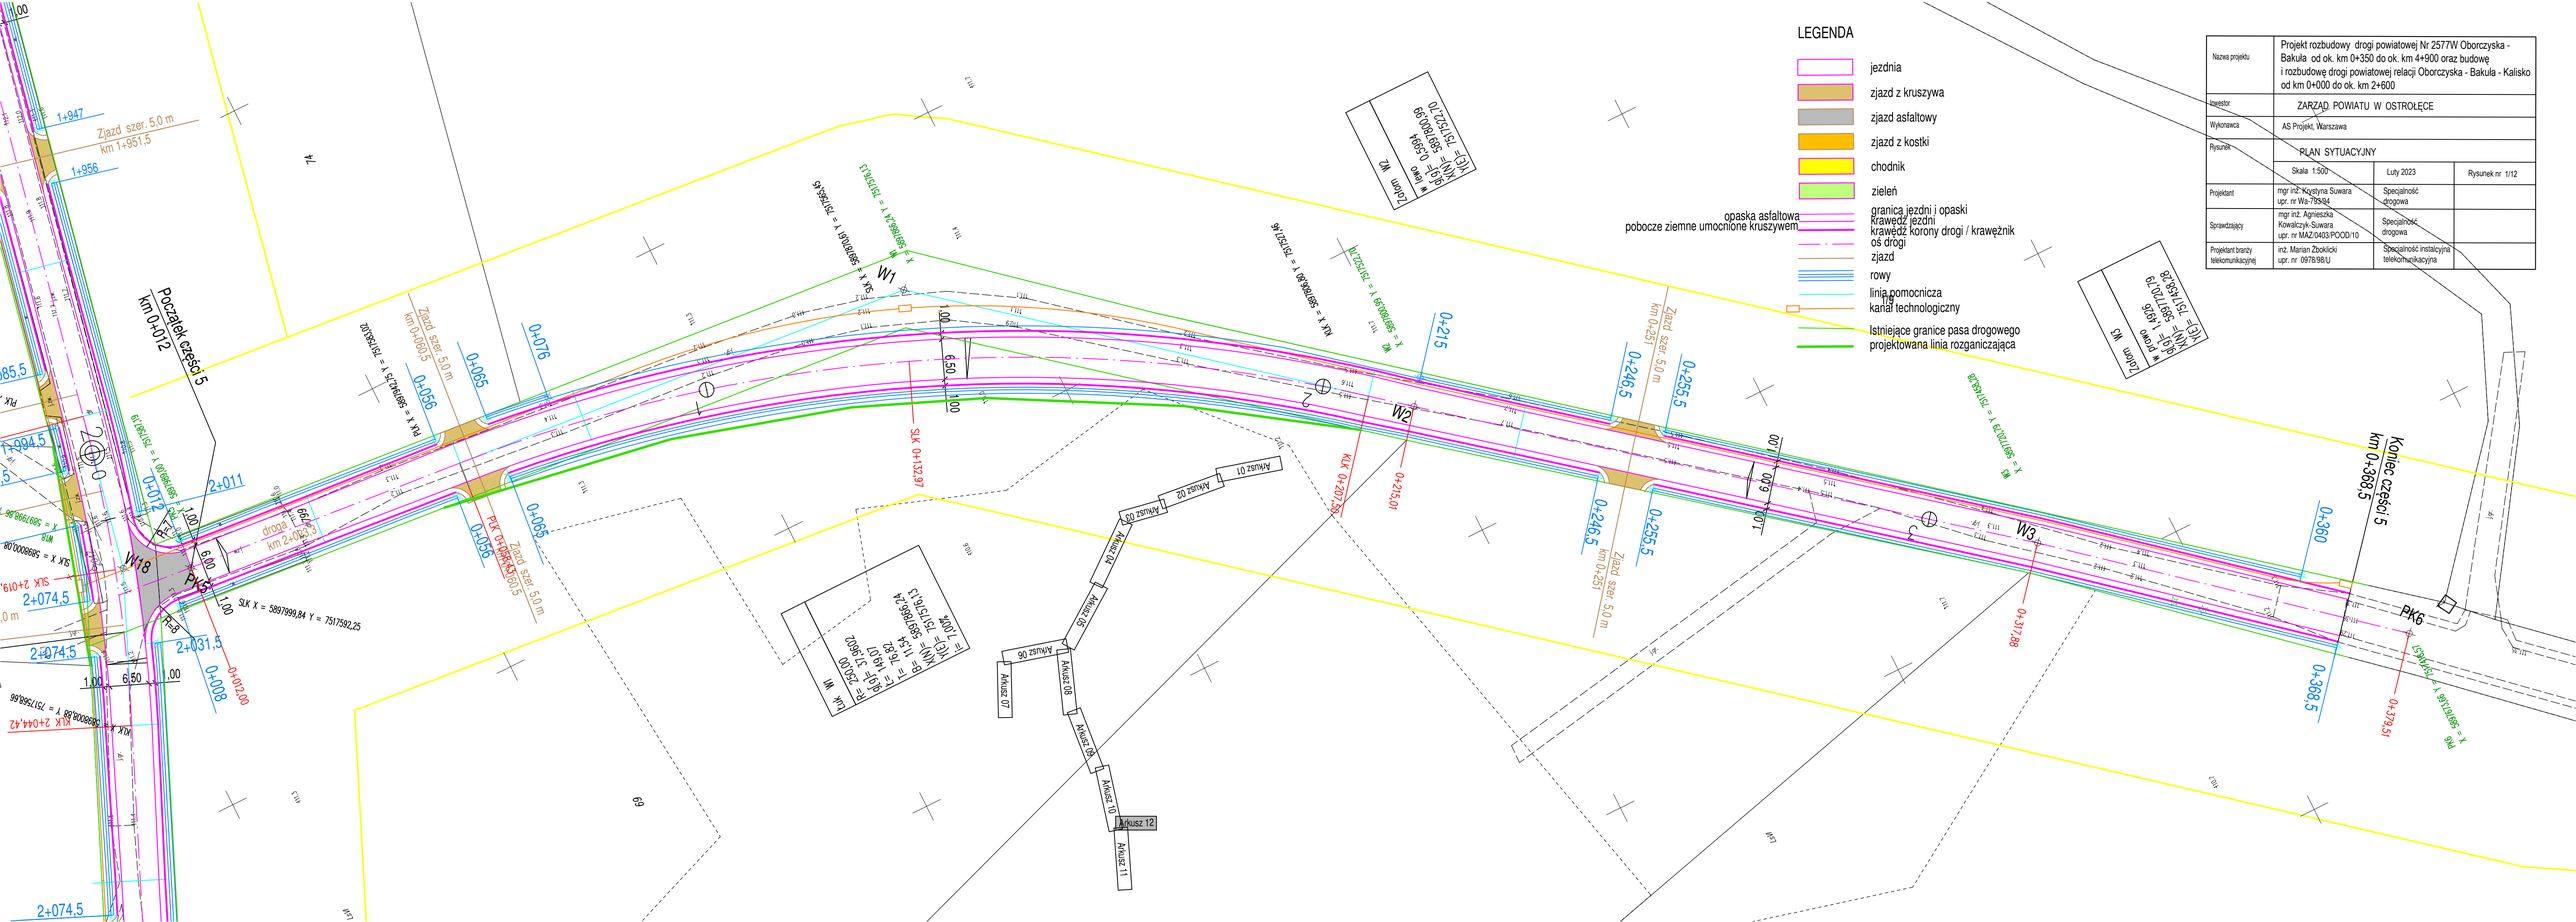

Nazwa projektu	Projekt rozbudowy drogi powiatowej Nr 2577W Oborczyska - Bakuła od ok. km 0+350 do ok. km 4+900 oraz budowę i rozbudowę drogi powiatowej relacji Oborczyska - Bakuła - Kalisko od km 0+000 do ok. km 2+600		
Inwestor	ZARZĄD POWIATU W OSTROŁĘCE		
Wykonawca	AS Projekt, Warszawa		
Rysunek	PLAN SYTUACYJNY		
	Skala 1:500	Luty 2023	Rysunek nr 1/12
Projektant	mgr inż. Krystyna Suwara upr. nr Wa-793/94	Specjalność drogowa	
Sprawdzający	mgr inż. Agnieszka Kowalczyk-Suwara upr. nr MAZ/0403/POOD/10	Specjalność drogowa	
Projektant branży telekomunikacyjnej	inż. Marian Zboklicki upr. nr 0978/98/U	Specjalność instalcyjna telekomunikacyjna	