


Plan arkuszy

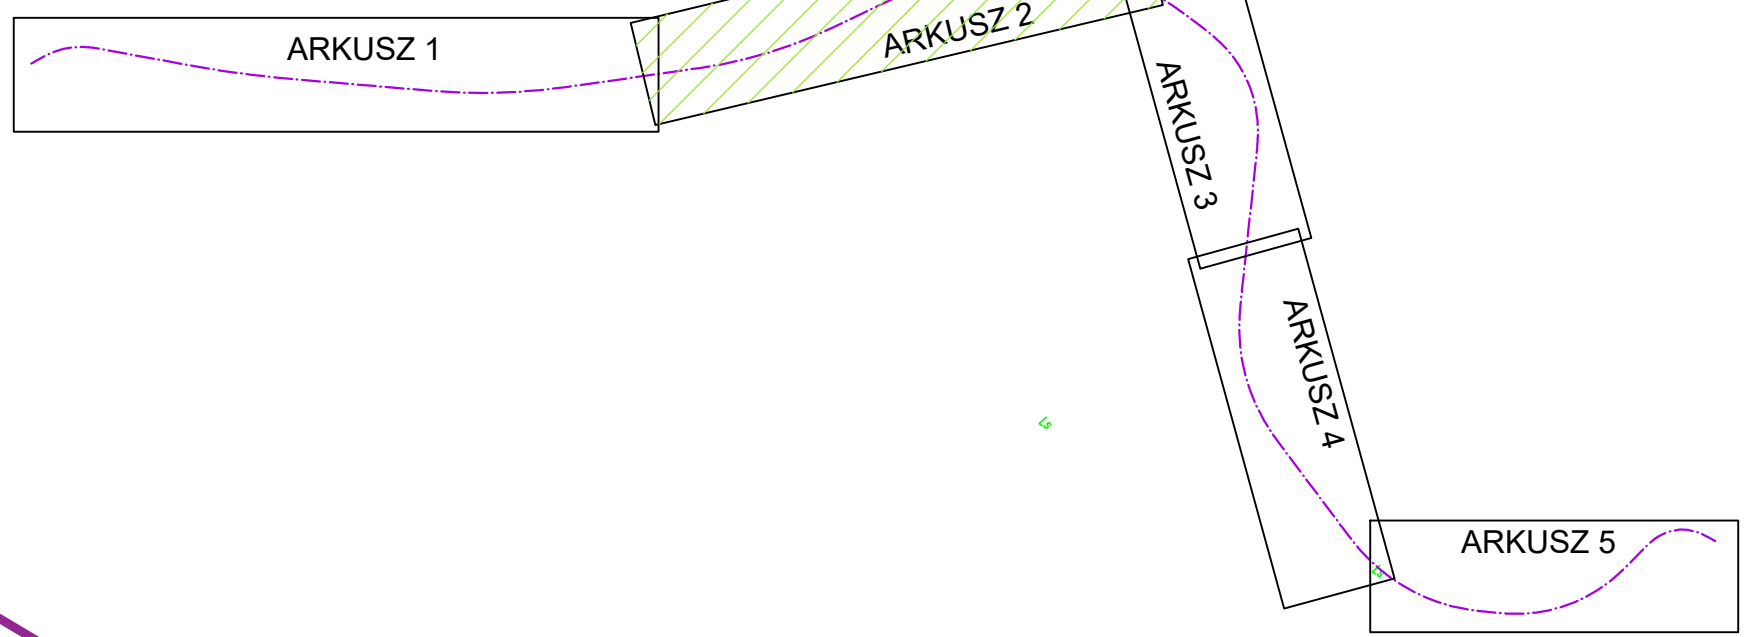

**PROJEKT ZAGOSPODARC
WARIANT 1E - ark
SKALA 1:100**

LEGENDA:

- Nawierzchnia z betonu asfaltow
- Nawierzchnia z funkcją ścieżki pieszo - rowe
- Nawierzchnia z betonu asfaltow
- Nawierzchnia z kruszywa - pob
- Skarpy / Zieleńce
- Nawierzchnia brukowana - kost
- Działki bez dostępu do drogi pu
- Krawężnik betonowy 20x30cm-
- Krawężnik betonowy 20x30 - ot
- Obrzeże betonowe
- Krawężnik nawierzchni bitumiczn
- Krawężnik pobocza
- Istniejące granice działek - wg d
- Projektowane przepusty
- Drogi powiatowe
- Drogi gminne publiczne zakońc
- Drogi gminne wewnętrzne zako
- Drogi prywatne / indywidualne
- Strefa minimalnej odległości ob
- (słupy energetyczne) od krawęd
- Os przebiegu linii energetycznej

ŁĄCZY ARKUSZ NR 3

| | |
|--|---------|
| Formalności: | |
| Jednostka realizująca: | |
| Jednostka projektowa: | |
| NAZWA OBEKTU: Budowa drogi łączącej drogę Obszarów Bielski z drogą powiatową Gmina Lelis | |
| STADIUM: KONCEPCJA - WARIANT 1 | |
| NAZWA RYSU: PROJEKT ZAGOSPODARC | |
| ZESPÓŁ AUTORSKI: Branzhu/Projektant | |
| PROJEKCIWA: mgr inż. Paweł Stępień POL030000012 POL06000113 | Podpis: |
| PROJEKCIWA: mgr inż. Łukasz Mawski POL000000011 POL060003012 | Podpis: |

PLK: 3+643.33
R=600.000