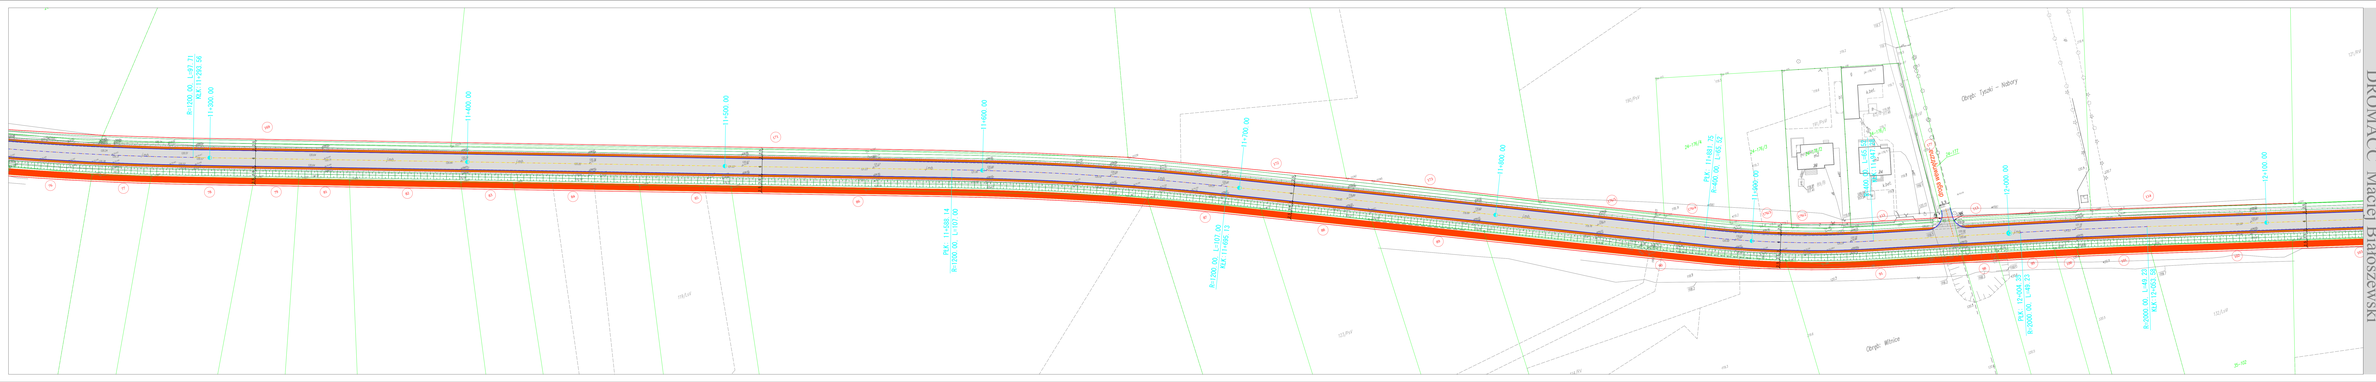
R=1000.00 L=49.77
KZ 1+950.56
1+900.00
1+400.00
1+500.00
1+600.00
1+700.00
1+800.00
1+900.00
2+000.00
2+100.00
PKT 1+984.14
R=2000.00 L=110.00
R=2000.00 L=107.00
KZ 1+986.13
PKT 1+984.35
R=400.00 L=46.12
R=400.00 L=46.03
KZ 1+950.50
Obręb: Tyśkiewicze – Rubinowy
Obręb: Winnice
Budynek mieszkalny jednorodzinny
Budynek gospodarczy
Budynek mieszkalny jednorodzinny
Budynek gospodarczy
Budynek mieszkalny jednorodzinny
Budynek gospodarczy